COMMUNE DE ST-QUENTIN-FALLAVIER (ISERE)

DELIBERATION DU CONSEIL MUNICIPAL

SEANCE DU 22 JUIN 2026

Le Conseil Municipal de St-Quentin-Fallavier, dûment convoqué par le Maire le 09/06/2026, s'est assemblé au lieu habituel de ses séances sous la présidence de Mathieu GAGET, Maire.
Le nombre de conseillers municipaux en exercice est de 29.

Présents : Mesdames et Messieurs les conseillers en exercice à l'exception de ceux qui, absents, ont délégué leur pouvoir : Nawel SACI à Nicolas BACCONNIER, Sophie CELERIEN à Audrey CUKROWSKI

Il a été procédé, conformément à l'article L.2121.15 du Code Général des Collectivités Territoriales, à l'élection d'un secrétaire pris au sein du Conseil : LIGONNET Andrée a été désigné(e).

DELIB 2026.06.22.14

OBJET : Convention de servitude de passage ENEDIS - parcelle CV109 - Rue du Lac/Place de l'Hôtel de Ville

Monsieur Laurent PASTOR, adjoint délégué aux bâtiments et espaces publics, expose aux membres du Conseil Municipal que dans le cadre des travaux d'aménagement et de réhabilitation du centre-ville, les travaux envisagés par ENEDIS doivent emprunter la parcelle communale cadastrée CV n°109.

Il est donc nécessaire d'autoriser par le biais d'une convention de servitude, le passage de 2 canalisations souterraines ainsi que leurs accessoires.

Les droits à consentir à ENEDIS sont les suivants :

-Implanter sur la propriété les ouvrages suivants :
=> 2 canalisations souterraines et leurs accessoires dans une bande de 3 mètres de large sur une longueur totale d'environ 2 mètres,
=> les bornes de repérage si besoin.

-Effectuer l'élagage, l'enlèvement, l'abattage ou le dessouchage de toutes plantations, branches ou arbres, qui se trouvant à proximité de l'emplacement des ouvrages, gênent leur pose ou pourraient par leur mouvement, chute ou croissance occasionner des dommages aux ouvrages, étant précisé qu'ENEDIS pourra confier ces travaux au propriétaire, si ce dernier le demande et s'engage à respecter la réglementation en vigueur, notamment la réglementation relative à l'exécution de travaux à proximité de certains ouvrages,

-Utiliser les ouvrages désignés ci-dessus et réaliser toutes les opérations nécessaires pour les besoins du service public de la distribution d'électricité.

Par voie de conséquence, ENEDIS pourra faire pénétrer sur la propriété ses agents ou ceux des entrepreneurs dûment accrédités par lui en vue de la construction, surveillance, entretien, réparation, remplacement et rénovation des ouvrages ainsi établis.

Le propriétaire sera préalablement averti des interventions, sauf en cas d'urgence.

L'implantation des ouvrages objet de la convention donne droit à une indemnité de 15 €.

La convention prendra effet à compter de la date de signature par les parties. Elle est conclue pour la durée de vie des ouvrages ou de tout autre ouvrage qui pourrait lui être substitué sur l'emprise des ouvrages existants ou le cas échéant avec une emprise moindre.

Après en avoir délibéré, le Conseil Municipal :

- **APPROUVE la servitude de passage pour l'implantation d'ouvrages électriques de distribution publique sur la parcelle CV n°109, Rue du Lac/Place de l'Hôtel de Ville, avec l'application d'une indemnité unique et forfaitaire de 15€.**

- **AUTORISE le Maire ou son représentant, à signer la convention de servitude entre ENEDIS et la Commune de St Quentin-Fallavier, ainsi que tout document se rapportant à cette affaire, acte notarié y compris.**

Adoptée à l'unanimité

St-Quentin-Fallavier, le 22/06/2026
Publication et transmission en sous préfecture le 3 juillet 2026 03/07/2026
Identifiant de télétransmission : 038-213804495-20260622-lmc119150-DE-1-1

Le Maire

MAIRIE DE ST-QUENTIN-FALLAVIER - (Isère)

Mathieu GAGET

La présente délibération peut faire l'objet d'un recours devant le tribunal administratif de Grenoble dans le délai de deux mois à dater de sa publication. Dans ce même délai, un recours gracieux peut être déposé devant l'autorité territoriale, cette démarche suspendant le délai de recours contentieux.

(CV 109)

CONVENTION CS06

Convention de servitudes pour les ouvrages souterrains

(Hors propriétés agricoles, boisées et forestières)

LOCALISATION

Commune de : Saint-Quentin-Fallavier

Département : ISERE

Une ligne électrique souterraine : 400 Volts

N° d'affaire Enedis : RAC-ALP-25-004373 193-38449-DO BT COFFRET Place publique -SARA Aménagement

Chargé de projet Enedis : JUIN Damien

PARTIES

Cette convention est signée entre :

Enedis,
Ci-après «Enedis » dans cette convention
Société anonyme à directoire et conseil de surveillance, au capital de 270 037 000 euros, immatriculée au RCS de Nanterre sous le numéro 444 608 442, ayant son siège social à la tour Enedis, 4, place de la Pyramide, 92800 PUTEAUX

Représentée par Monsieur Vincent BASLE, le Directeur Régional Alpes - 4 Boulevard Gambetta 73018 CHAMBERY CEDEX,

Et

Nom *: **COMMUNE DE SAINT-QUENTIN-FALLAVIER représenté(e) par son (sa) Maire Mathieu GAGET, ayant reçu tous pouvoirs à l'effet des présentes par décision du Conseil** Municipal..... **en date du** ..22/06/2026.....
Demeurant à : **1 RUE DE L'HOTEL DE VILLE, 38070 SAINT-QUENTIN-FALLAVIER**
Téléphone : **04.74.94.88.00**
~~Né(e) à~~ :
Agissant en qualité **Propriétaire** des bâtiments et terrains ci-après indiqués

Ci-après « le propriétaire » dans cette convention

Enedis et le propriétaire sont désignés individuellement la « Partie » et ensemble les « Parties ».

Le propriétaire déclare que la/les parcelle(s) ci-après désignée(s) lui appartient/appartiennent :

Commune	Prefixe	Section	Numéro de parcelle	Lieux-dits	Nature éventuelle des sols et cultures (Cultures légumières,prairies, pacage, bois,forêt ...)

Saint-Quentin-Fallavier		CV	109	RUE DU LAC	

Cette ou ces parcelles sont dénommées « propriété » dans cette convention.
Enedis est concessionnaire du service public de distribution d'électricité sur 95 % du territoire français. A ce titre, elle entretient, développe et exploite le réseau public de distribution d'électricité. Cette mission lui permet d'obtenir une déclaration d'utilité publique et/ou d'établir des servitudes l'autorisant à implanter des ouvrages électriques sur des propriétés, dans l'intérêt du service public (articles L.323-3 et suivants et R.323-1 et suivants du code de l'énergie).
Cette convention reconnait à Enedis les droits prévus par ces textes. Elle prévoit par ailleurs des droits sur lesquels les Parties se sont accordées.

LES OUVRAGES

1) Les ouvrages objet de cette convention

Dès la signature de cette convention, le propriétaire autorise Enedis à implanter sur sa propriété (close ou non, bâtie ou non) les ouvrages décrits ci-dessous :

- 2 canalisation(s) souterraines(s) et ses (leurs) accessoires dans une bande de 3 m de large sur une longueur totale d'environ 2 mètres ;
- Les bornes de repérage si besoin ;

Cette convention vise également tous les ouvrages qui pourraient se substituer aux ouvrages précités sur leurs emprises initiales ou le cas échéant, à proximité de l'emprise initiale.
Le terme « ouvrage » utilisé dans cette convention vise donc l'ensemble de ces ouvrages.

2) L'emplacement de ces ouvrages sur la propriété

Les ouvrages décrits ci-dessus sont implantés sur la propriété aux emplacements décrits dans le plan de tracé des ouvrages annexé à cette convention.

3) La durée pendant laquelle les ouvrages restent implantés sur la propriété

Cette convention entre en vigueur à la date de sa signature. Elle est conclue pour la durée de vie des ouvrages visés au point 1).
Enedis pourra commencer les travaux dès la signature de la convention par le propriétaire.

IMPLANTATION DES OUVRAGES

4) Les conséquences sur la végétation à proximité de l'emplacement des ouvrages

Enedis est autorisée à effectuer l'élagage, l'enlèvement, l'abattage ou le dessouchage de toutes plantations, branches ou arbres, qui se trouvent à proximité de l'emplacement des ouvrages, gênent leur pose ou pourraient par leur mouvement, chute ou croissance occasionner des dommages aux ouvrages.
Ces travaux pourront être confiés au propriétaire si ce dernier le demande et s'engage à respecter la réglementation en vigueur, notamment la réglementation relative à l'exécution de travaux à proximité de certains ouvrages (notamment art. L. 554-1 et suivants et art. R. 554-1 et suivants du Code de l'environnement ; arrêté du 15 février 2012 pris en application du chapitre IV du titre V du livre V du code de l'environnement relatif à l'exécution de travaux à proximité de certains ouvrages souterrains, aériens ou subaquatiques de transport ou de distribution).

5) L'accès d'Enedis à la propriété

Enedis est autorisée à faire pénétrer ses agents ou ceux des entreprises qu'elle a accréditées afin de réaliser les travaux d'implantation des ouvrages.
Enedis informera préalablement le propriétaire de ses interventions, sauf en cas d'urgence.

6) Les conditions financières de cette implantation

Au regard des droits reconnus par le propriétaire à Enedis en application de cette convention, Enedis s'engage à lui verser une indemnité forfaitaire, unique et définitive.
Son montant est de 15 (quinze euros) €.
Cette somme sera versée lors de la signature de l'acte notarié.

7) L'indemnisation en cas de dommages à l'occasion des travaux d'implantation

Si des dommages directs et certains sont causés aux biens à l'occasion de l'implantation des ouvrages, le propriétaire aura droit à une indemnité. Son montant sera déterminé selon la nature et l'étendue des dommages. Il sera fixé à l'amiable ou à défaut d'accord, par le tribunal compétent.

EXPLOITATION DES OUVRAGES

8) Les opérations liées à l'exploitation des ouvrages

Par cette convention, le propriétaire autorise Enedis à exploiter les ouvrages implantés sur sa propriété et à y réaliser toutes les opérations nécessaires pour les besoins du service public de la distribution d'électricité. Il s'agit de la surveillance, l'entretien, la réparation, le remplacement et la rénovation des ouvrages.

9) Les conditions dans lesquelles le propriétaire peut jouir de sa propriété

Le propriétaire conserve la propriété et la jouissance de la propriété.
Pour autant, il renonce à demander l'enlèvement ou la modification des ouvrages désignés à l'article 1) ci-dessus, peu importe les motifs de sa demande.
Cet enlèvement ou cette modification des ouvrages seront toutefois possibles si le propriétaire prend intégralement en charge tous les coûts associés.

Ce qui est interdit :

- **Le propriétaire s'interdit de porter atteinte à la sécurité des ouvrages d'Enedis ;**
- **Le propriétaire s'interdit de réaliser ou faire réaliser des travaux ou d'édifier une construction** dans l'emprise et à proximité des ouvrages définis au 1 ;
- **Le propriétaire s'interdit de réaliser ou de laisser pousser des plantations** d'arbres ou arbustes, de toute culture sur ou sous le tracé et à proximité des ouvrages définis au 1 ;
- **Le propriétaire s'interdit de modifier le profil de son terrain,** dans l'emprise et à proximité des ouvrages définis au 1.

Ce qui est autorisé :

Le propriétaire pourra édifier des constructions et réaliser des plantations sur sa propriété dans les conditions suivantes :

- Le propriétaire pourra édifier des constructions ou effectuer des plantations à proximité des ouvrages décrits à l'article 1) à condition de respecter les distances prévues par la règlementation en vigueur entre ces ouvrages et ces constructions ou implantations.
- Le propriétaire pourra planter des arbres de part et d'autre de la nappe des conducteurs à condition de respecter les conditions suivantes : la distance entre le sommet de l'arbre et la nappe de conducteurs doit être supérieure à la distance prévue par la règlementation en vigueur. Cette distance est calculée en tenant compte d'une possible chute perpendiculaire de cet arbre en direction des nappes de conducteurs.

10) L'accès d'Enedis à la propriété

Enedis est autorisée à faire pénétrer ses agents ou ceux des entreprises qu'elle a accréditées afin de réaliser tous les travaux liés à l'exploitation des ouvrages.
Enedis informera préalablement le propriétaire de ses interventions, sauf en cas d'urgence.

11) L'indemnité en cas de dommage à l'occasion des opérations liées à l'exploitation

Si des dommages directs et certains sont causés aux biens à l'occasion de toutes les opérations liées à l'exploitation des ouvrages, le propriétaire aura droit à une indemnité. Son montant sera déterminé selon la nature et l'étendue des dommages. Il sera fixé à l'amiable ou à défaut d'accord, par le tribunal compétent.

AUTRES ARTICLES

12) Les effets de cette convention

Le propriétaire s'engage à porter cette convention à la connaissance des personnes qui ont ou qui acquièrent des droits sur la propriété, notamment en cas de transfert de propriété ou de changement de locataire.

De plus, le propriétaire s'engage à faire reporter les termes de la présente convention dans tout acte relatif à la propriété.

13) Les formalités

Enregistrement

Enedis pourra faire enregistrer cette convention auprès des services des impôts.

Copie pour le propriétaire

Enedis remet un exemplaire de la convention au propriétaire après accomplissement des formalités nécessaires.

Acte authentique

Cette convention sera formalisée par un acte authentique devant un notaire en vue de sa publication au service de la publicité foncière.
Enedis prendra à sa charge les frais liés à cet acte.

14) Les éventuels litiges

Si un litige survient entre les parties au sujet de l'interprétation ou de l'exécution de cette convention, les parties conviennent de rechercher un règlement amiable.
A défaut d'accord, les litiges seront soumis au tribunal compétent du lieu de situation de la propriété.

15) Les données à caractère personnel

Enedis recueille des données pour la bonne exécution de la présente convention (noms, prénoms, adresse, etc.). Ces données seront traitées conformément à la loi n° 78-17 du 6 janvier 1978 relative à l'informatique, aux fichiers et aux libertés et au règlement général sur la protection des données.
Elles sont conservées pendant la durée de vie de l'ouvrage et sont destinées à Enedis, ses prestataires et le cas échéant aux tiers autorisés ou tout tiers qui justifierait d'un intérêt majeur.
Le propriétaire dispose d'un droit d'accès à ses données, de rectification, d'opposition et d'effacement pour motif légitime. Il peut exercer son droit d'accès via l'adresse e-mail suivante : dct-informatiqueetlibertés@enedis.fr

Si la signature est manuscrite, il convient de réaliser 4 (quatre) exemplaires de la convention et faire précéder la signature de la mention manuscrite " Lu et approuvé ".

Si la signature est électronique, la convention est signée dans les conditions prévues par les articles 1366 et 1367 du Code civil, d'un commun accord entre les Parties.

La présente convention est signée dans les conditions prévues par les articles 1366 et 1367 du Code civil, d'un commun accord entre les Parties.

Enedis

Date :

Cadre réservé à Enedis

A....., le .....

Nom Prénom	Signature
COMMUNE DE SAINT-QUENTIN-FALLAVIER représenté(e) par son (sa) Maire Mathieu GAGET, ayant reçu tous pouvoirs à l'effet des présentes par décision du Conseil Municipal **en** date du 22/06/2026	Monsieur le Maire, M. GAGET. MAIRIE DE ST-QUENTIN-FALLAVIER (Isère)

Annexe : plan de tracé des ouvrages

Commune de SAINT-QUENTIN-FALLAVIER

1 Rue du Lac

Section CV - Parcelle n° 109

Propriétaire :

Commune de Saint-Quentin-Fallavier
1 Rue de l'Hôtel de Ville
38070 Saint-Quentin-Fallavier

Chargé d'Affaires ENEDIS :

Monsieur Damien JUIN
07.61.99.28.79
Affaire n° : RAC-ALP-25-004373

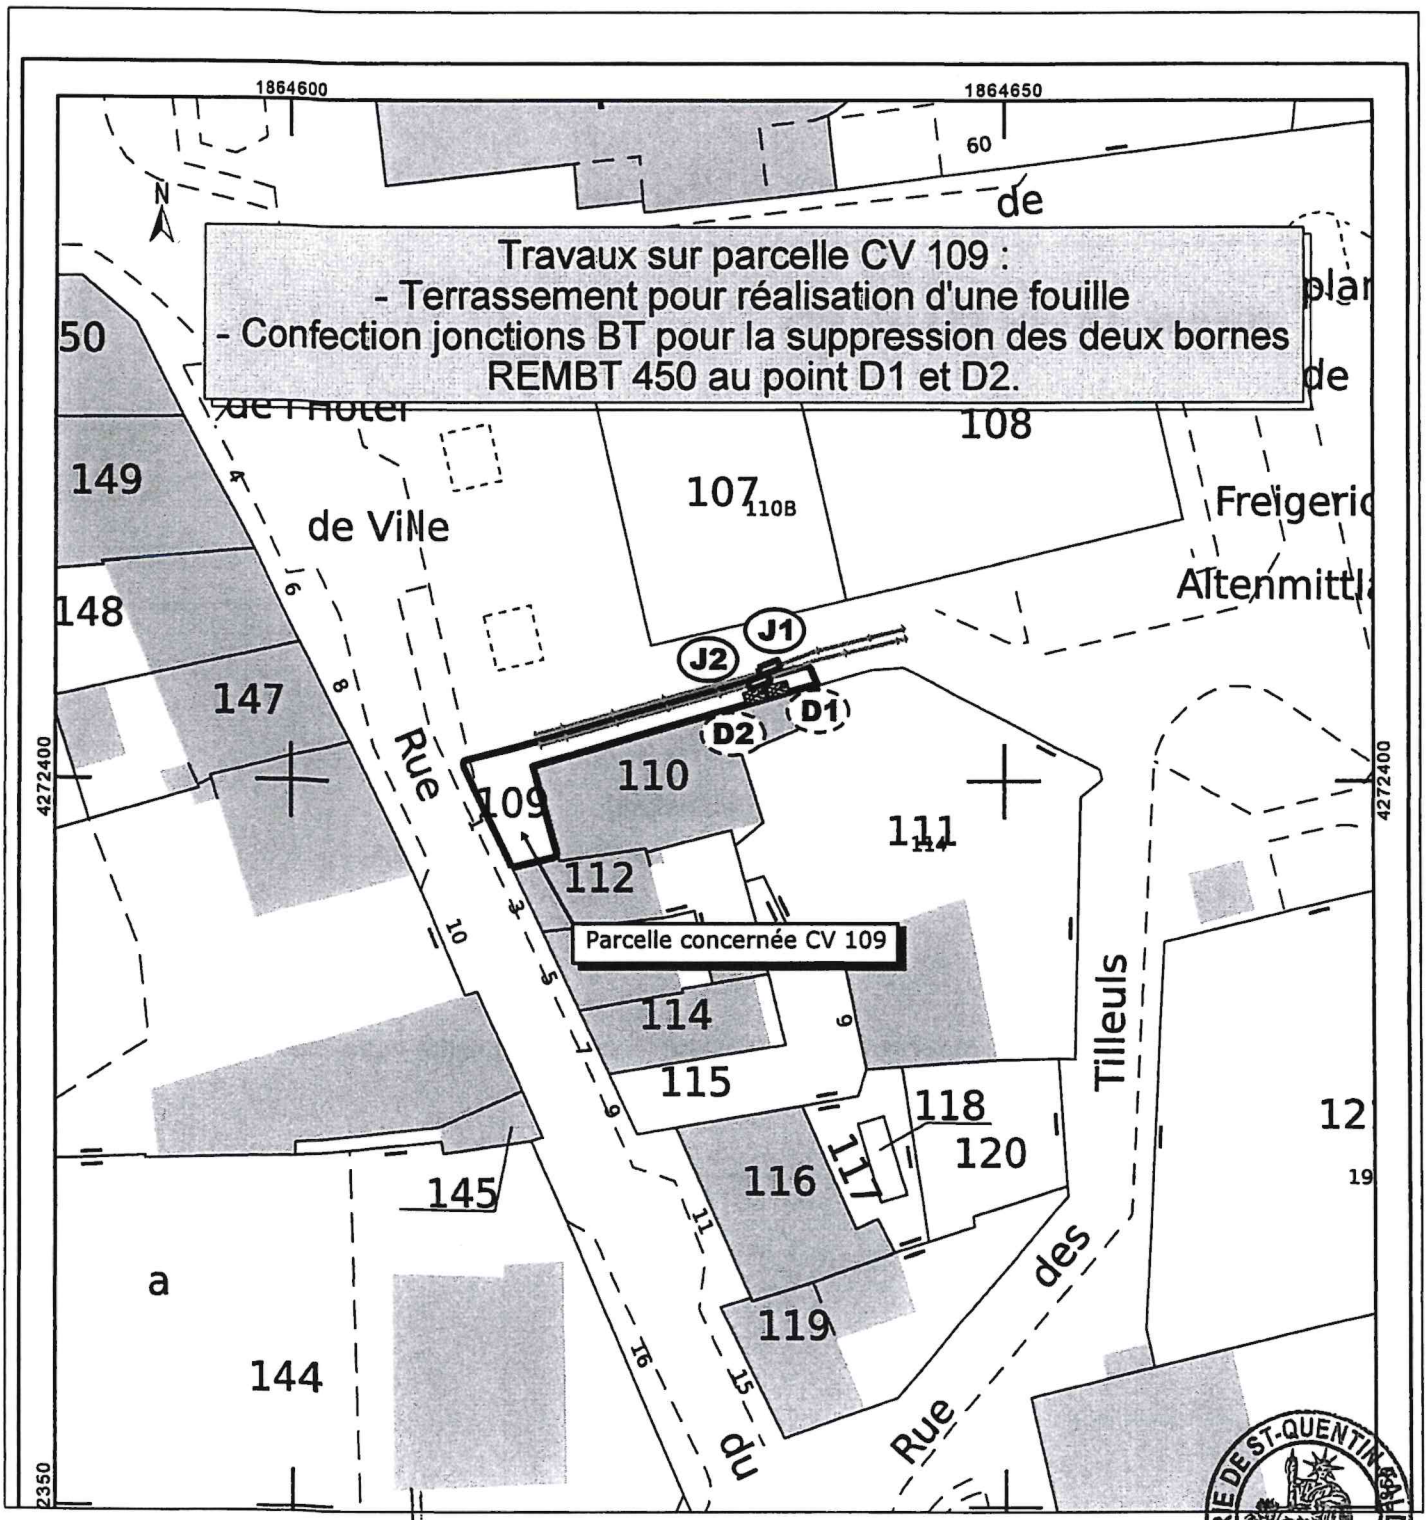

Echelle : 1/500

Signature - Monsieur le Maire
M. GAGET

MAIRE DE ST-QUENTIN-FALLAVIER (Isère)

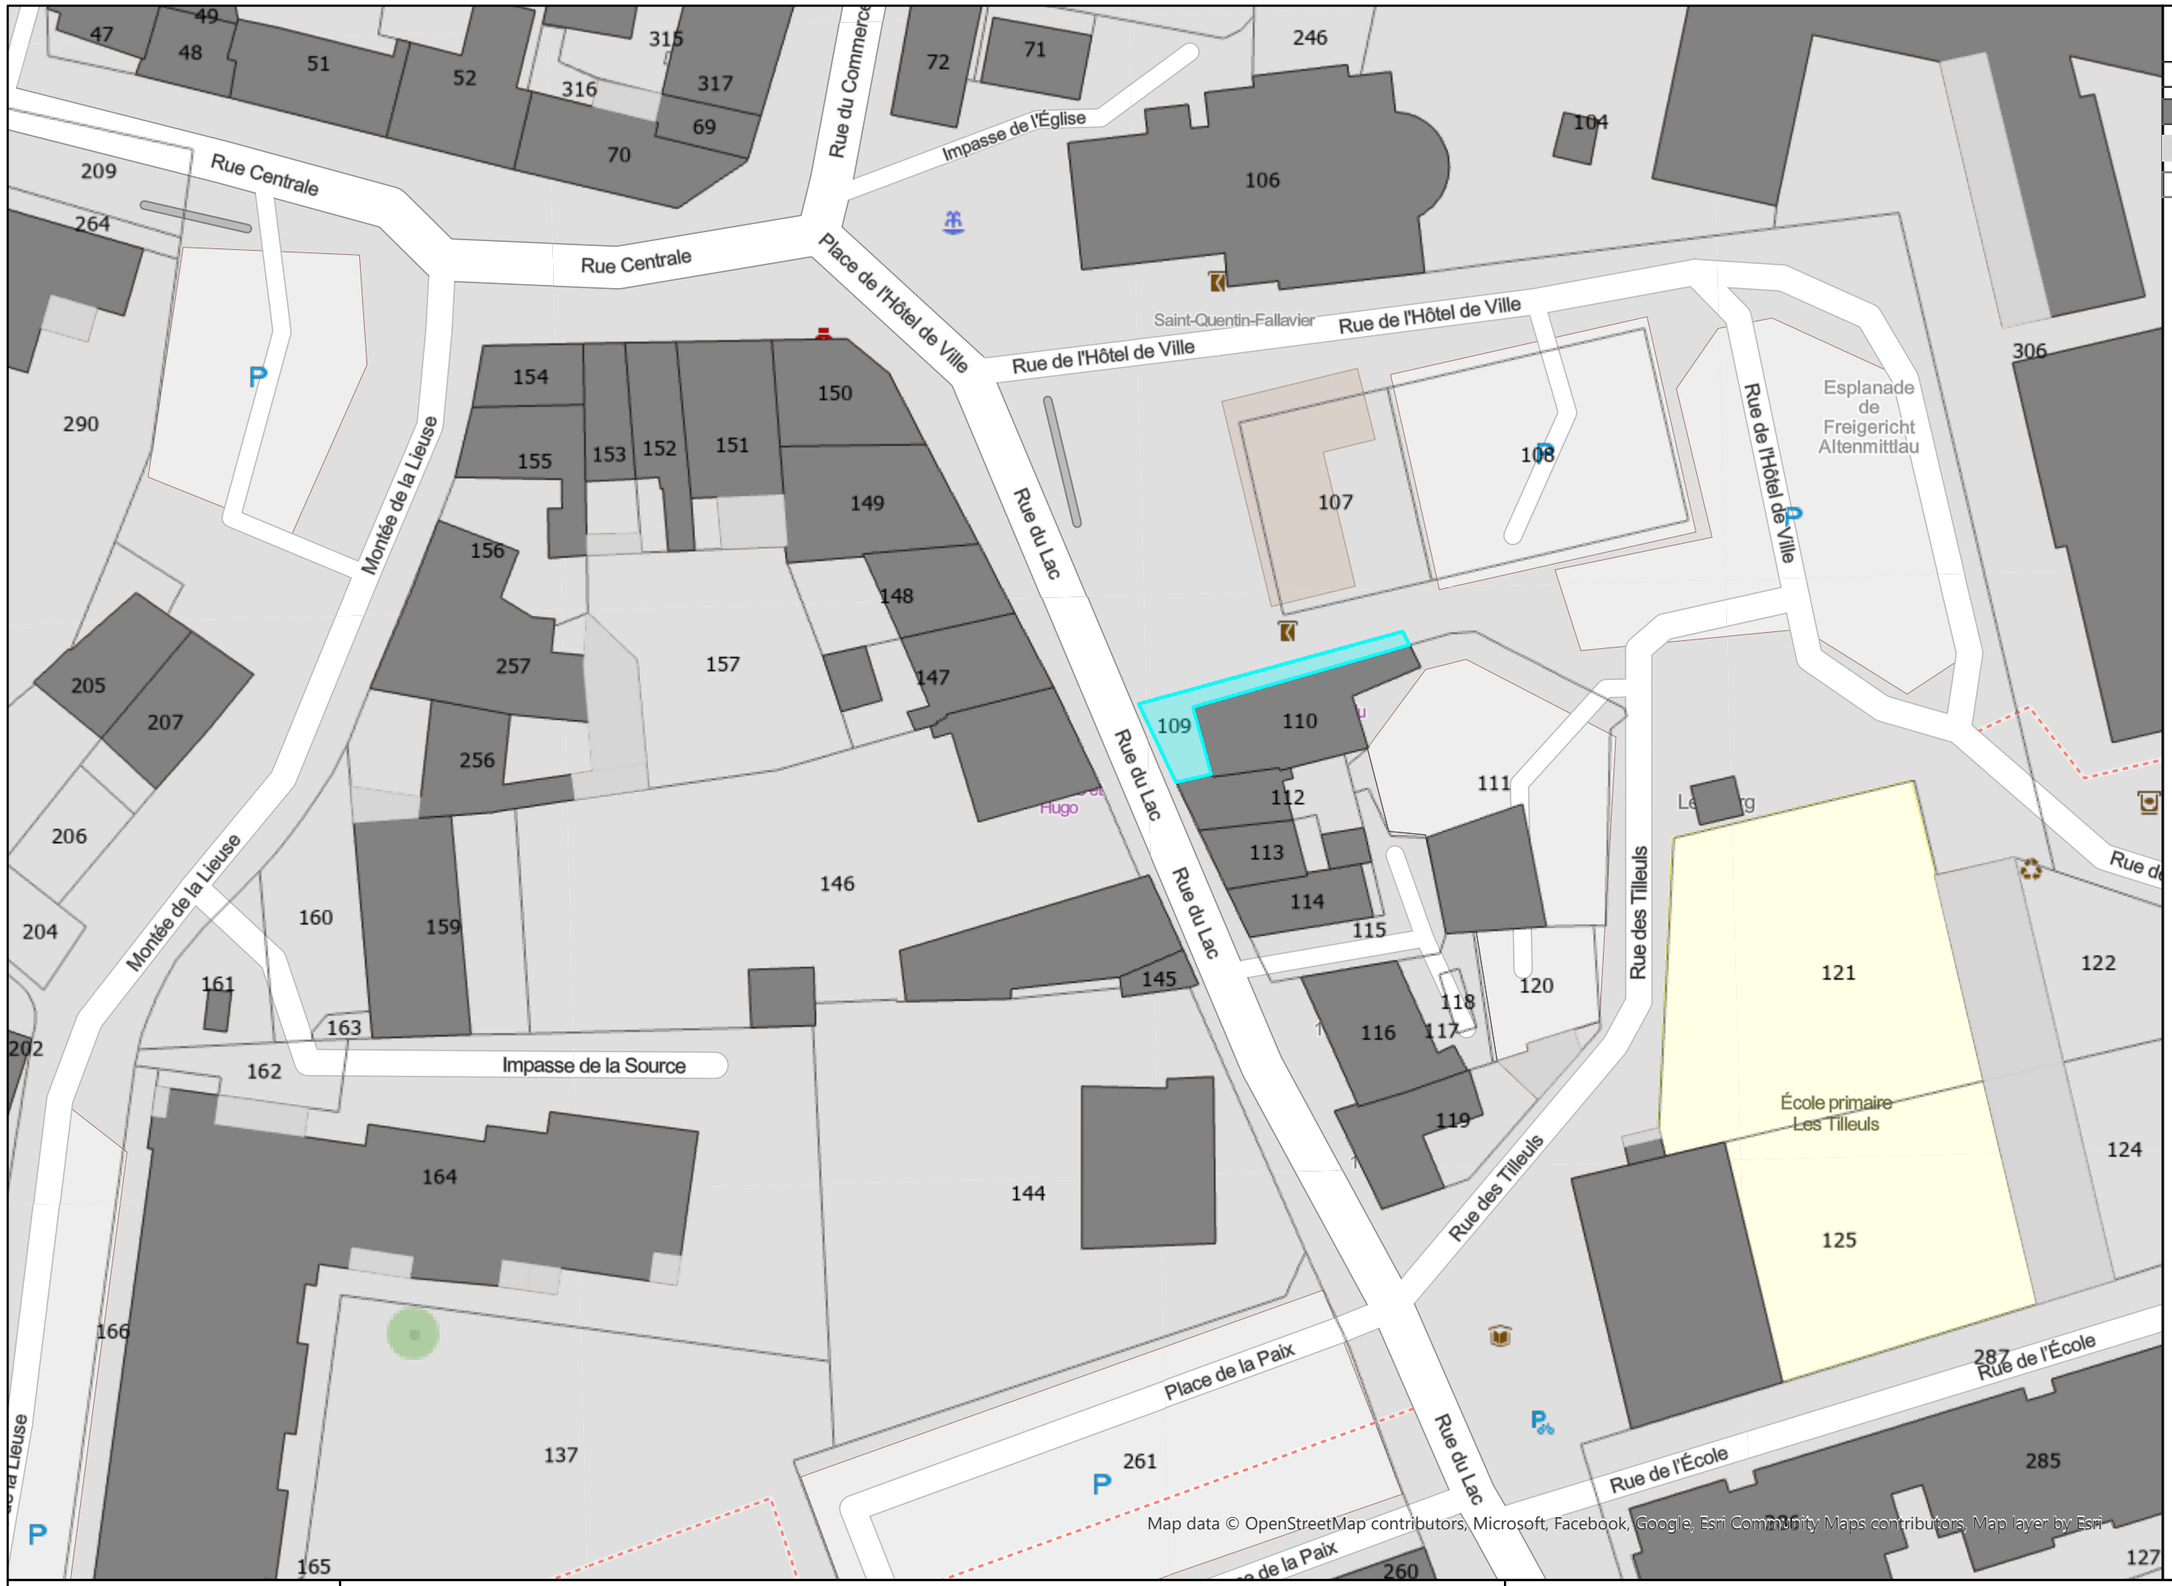

Légende

- Communes Capi
- Bâtiment dur
- Bâtiment léger
- cadastre parcelle

CAPI Communauté d'Agglomération Porte de l'Isère

Echelle : 1 :564

Date d'impression : 27/04/2026

N W E S